

MEGBÍZÓ:

UNI-INVEST Kft.

1184 Budapest, Teleki utca 19-21.

ÉPÍTÉSZ TERVEZŐ:

FERDINÁND ÉS FERDINÁND
ÉPÍTÉSZIRODA KFT

1056, Bp. Szép utca 2. V.em.
http://www.ferdinand.hu TEL: 1 4045980
e-mail:ferdinand@nextra.hu



TERVEZÉS TÁRGYA:

MEGLÉVŐ PARKOLÓHELYEK NAPELEMES
RENDSZERREL TÖRTÉNŐ LEFEDÉSE
2653 Bánk, Petőfi út 85.

HRSZ: ...

TERV FÁZIS:

KIVITELI TERV

TERVLAP:

ÁLTALÁNOS KERESZTMETSZET

ÉPÍTÉSZ VEZETŐ TERVEZŐ: FERDINÁND ÁRPÁD

É1 01 - 0918/05

ÉPÍTÉSZ MUNKATÁRSÁK: PIKÓ ATTILA JÁNOS

DÁTUM:


2023.01.13.

LÉPTÉK:

1:50

RAJZSZÁM:

É-03

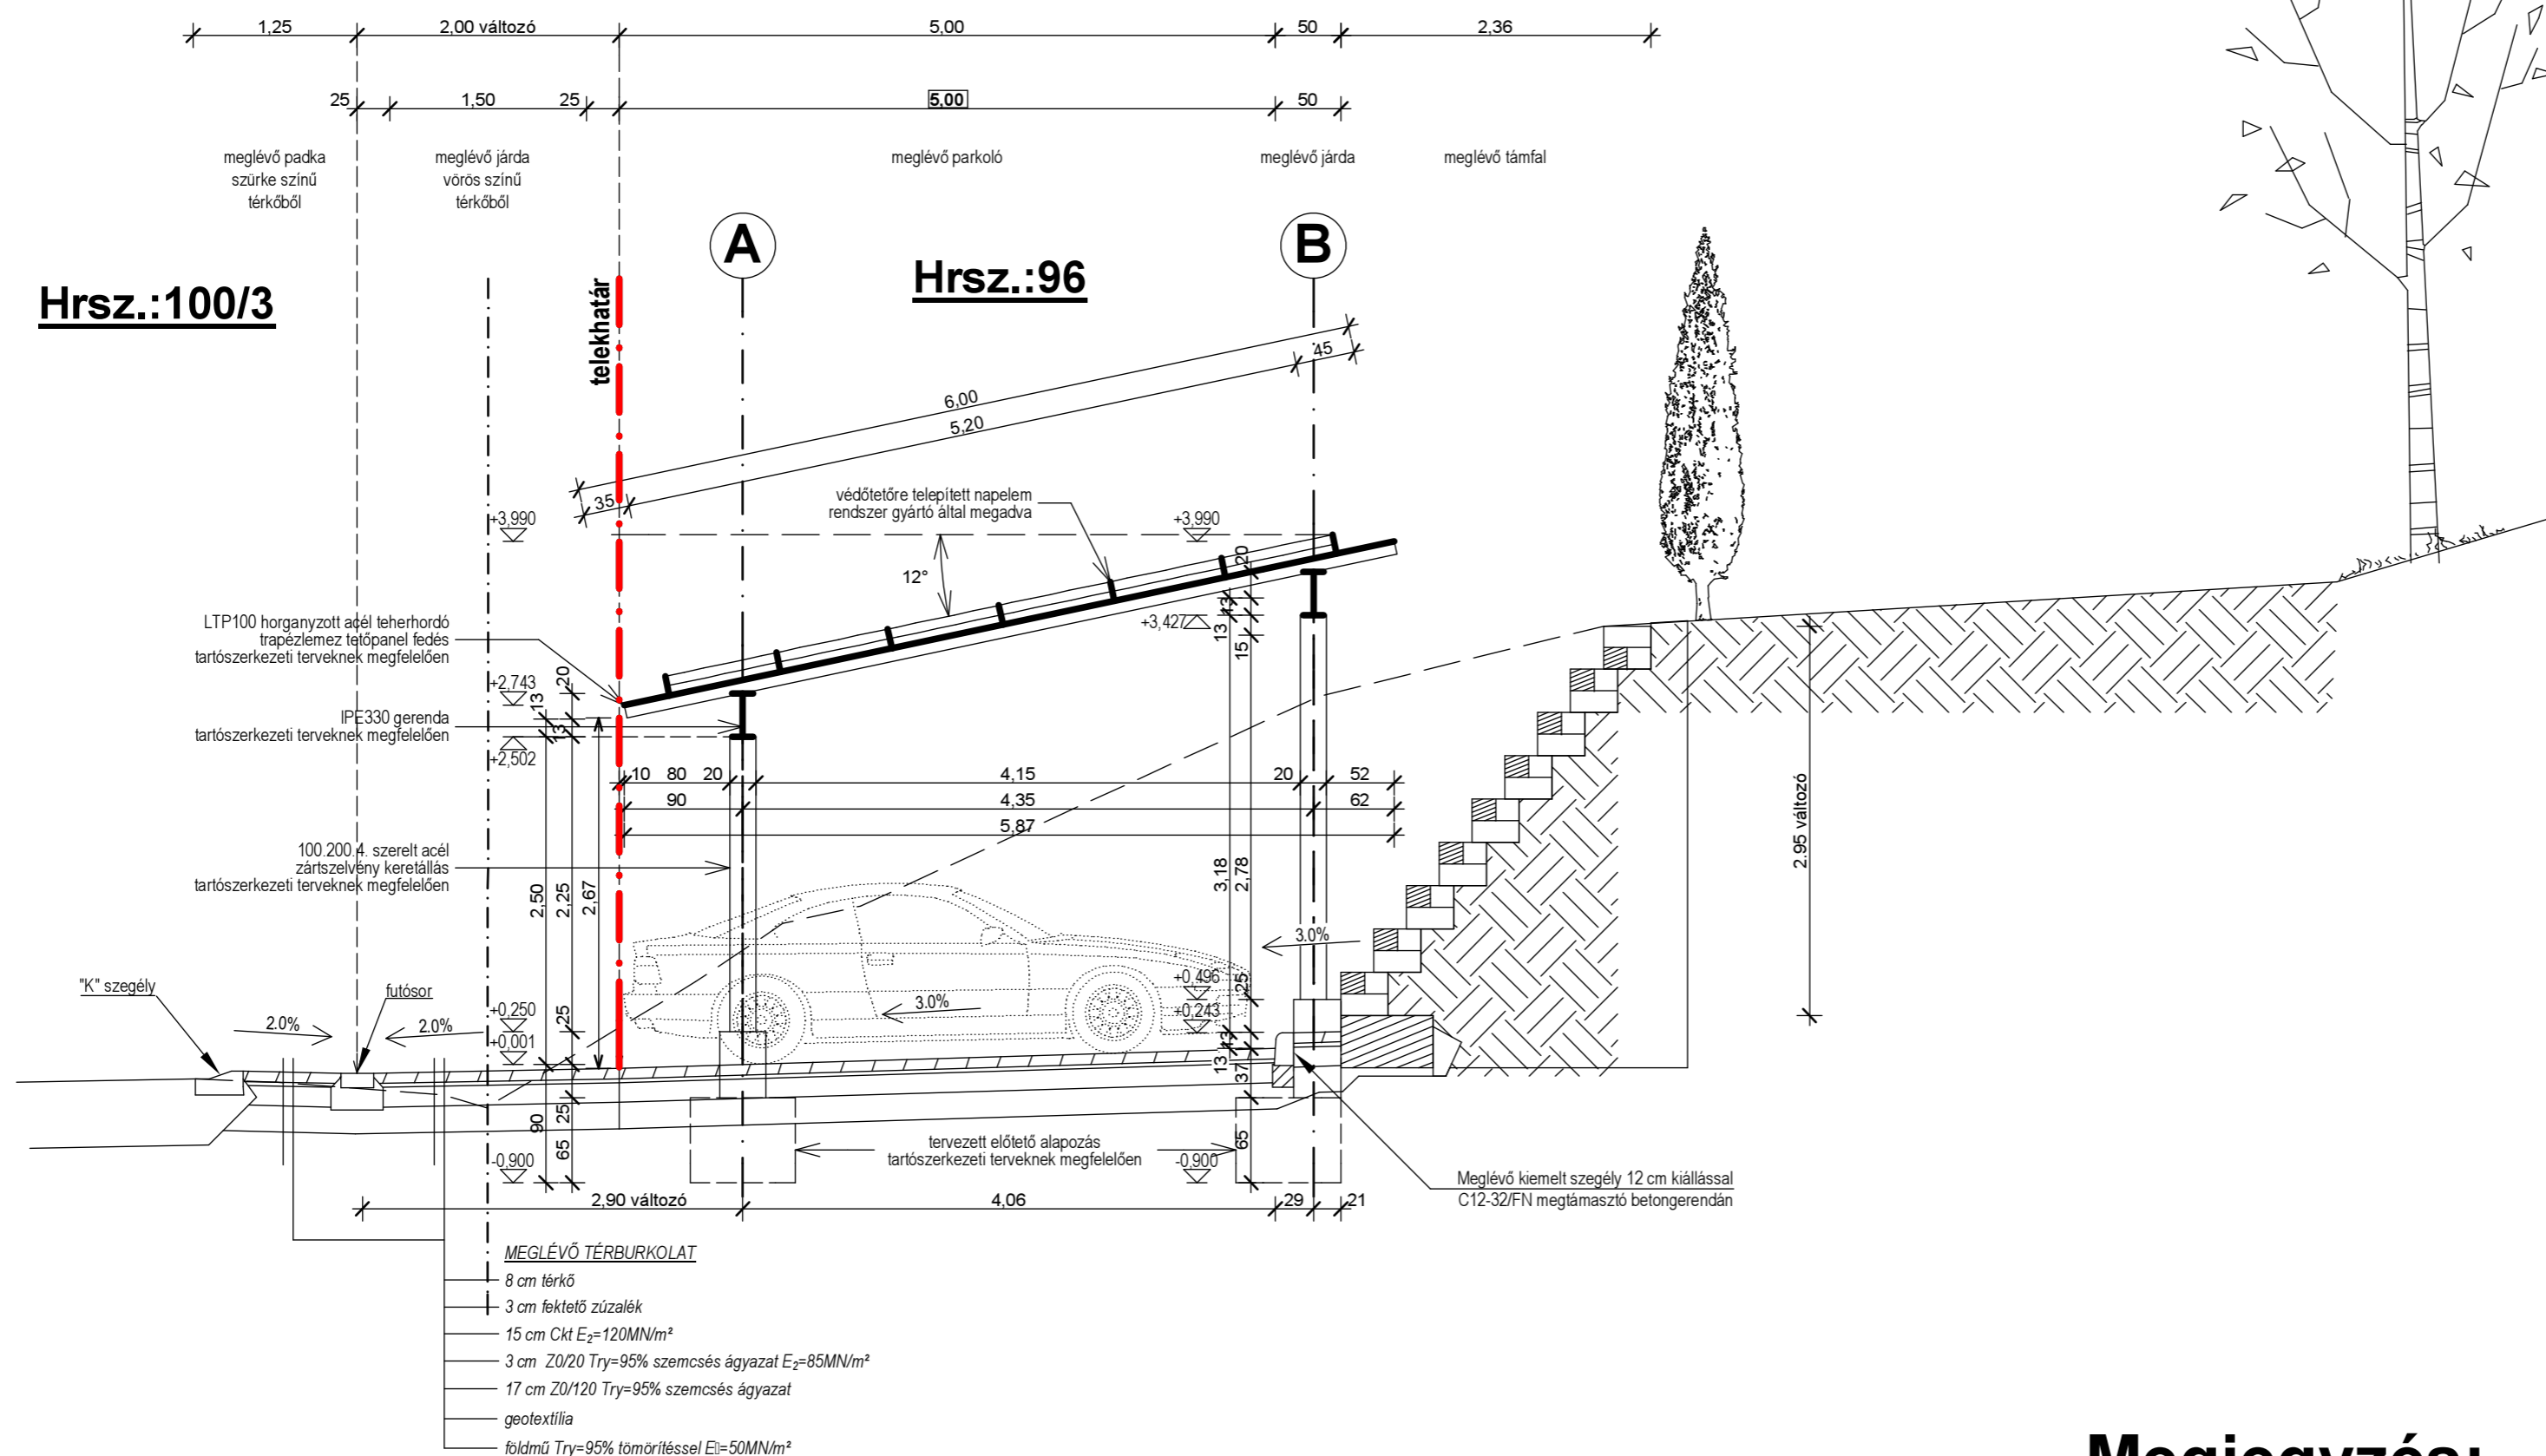

Megjegyzés:
A tervezett védőtető teljes terjedelmével a 96. helyrajzi számú telken helyezkedik el.