


VÁLTOZÁSI VÁZRAJZ

a(z) 104, 105 helyrajzi számú földrészletek határrendezéséről

Méretarány 1:1250

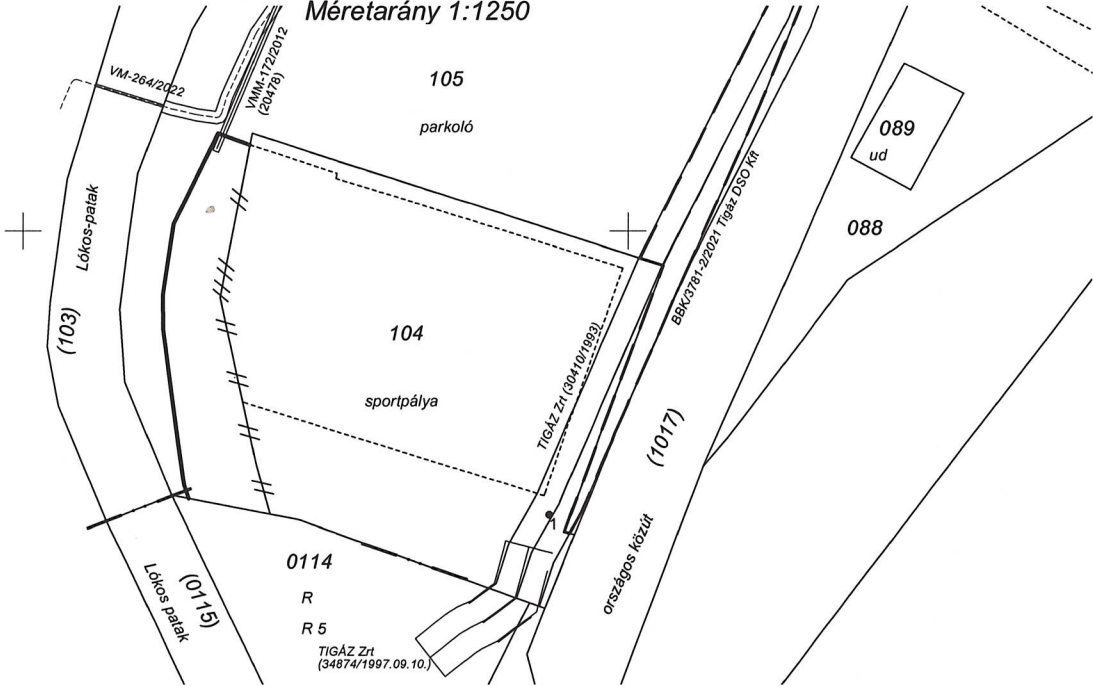

CÍMKOORDINÁTÁK		
PSZ	Y	X
104 hrsz:		
1	659987	286253

VÁLTOZÁS ELŐTTI ÁLLAPOT						VÁLTOZÁS UTÁNI ÁLLAPOT							Megjegyzés
Helyrajzi szám	Alrészlet		Mi n. o.	Terület ha.m ²	AK	Helyrajzi szám	Alrészlet		Mi n. o.	Terület ha.m ²	AK	Szolgalmi és egyéb jogok	
	jel	műv. ág					jel	műv. ág					
1	2	3	4	5	6	7	8	9	10	11	12	13	14
104	-	kivett sporttelep	-	0.3729	-	104	-	kivett sporttelep	-	0.4358	-	30410/6/1993.10.13 Gázvezetési szolgalmi jog TIGÁZ Földgázelosztó Zrt 187 m ² 34874/1997.09.10 Gázvezetési szolgalmi jog TIGÁZ Földgázelosztó Zrt 67 m ² 32166/2012.04.02 ÉMÁSZ Hálózati Kft VMM-172/2012. eng.sz. (20478) 3 m ²	-
105	-	kivett parkoló	-	0.7375	-	105	-	kivett parkoló	-	0.6746	-	32166/2012.04.02 ÉMÁSZ Hálózati Kft VMM-172/2012. eng.sz. (20478) 140 m ² 30785/3/2014.02.25 Vezetékjog TIGÁZ-DSO Földgázelosztó Kft BBK/3781-2/2012. eng.sz. 538 m ² 200366/4/2023.01.24 Vezetékjog MVM ÉMÁSZ Áramhálózati Kft VM-264/2022. eng.sz. 265 m ²	-
Összesen:				1.1104		Összesen:				1.1104			

A telekhatár rendezés akaratunknak megfelelően történt:

A vázrajz méretek levételére nem alkalmas.

A helyrajzi számozás és a területszámítás helyes. Ez a záradék a keltezésétől számított egy évig hatályos.

Rétság, 2025. 12. hó 12. nap

Érsekvadkert, 2025. 11. 10.

MAGYAROS ÁDÁM
földmérő mérnök
ing. rend. min. sz.: 11546
magyaros.adam@gmail.com
+36 20 918 1040

készítő és minőség tanúsító



Ép: 12/2025
Z: 650 274/2025

záradékoló

2491/2021

Magyaros Ádám
földmérő ig. száma: 11546
Ing.rend.min.sz.: 2425/2020

P. H.