


**Hrsz.:97**

**Hrsz.:96**

**TELEKHATÁR**  
**Hrsz.: 96 HELYRAJZI SZÁM**

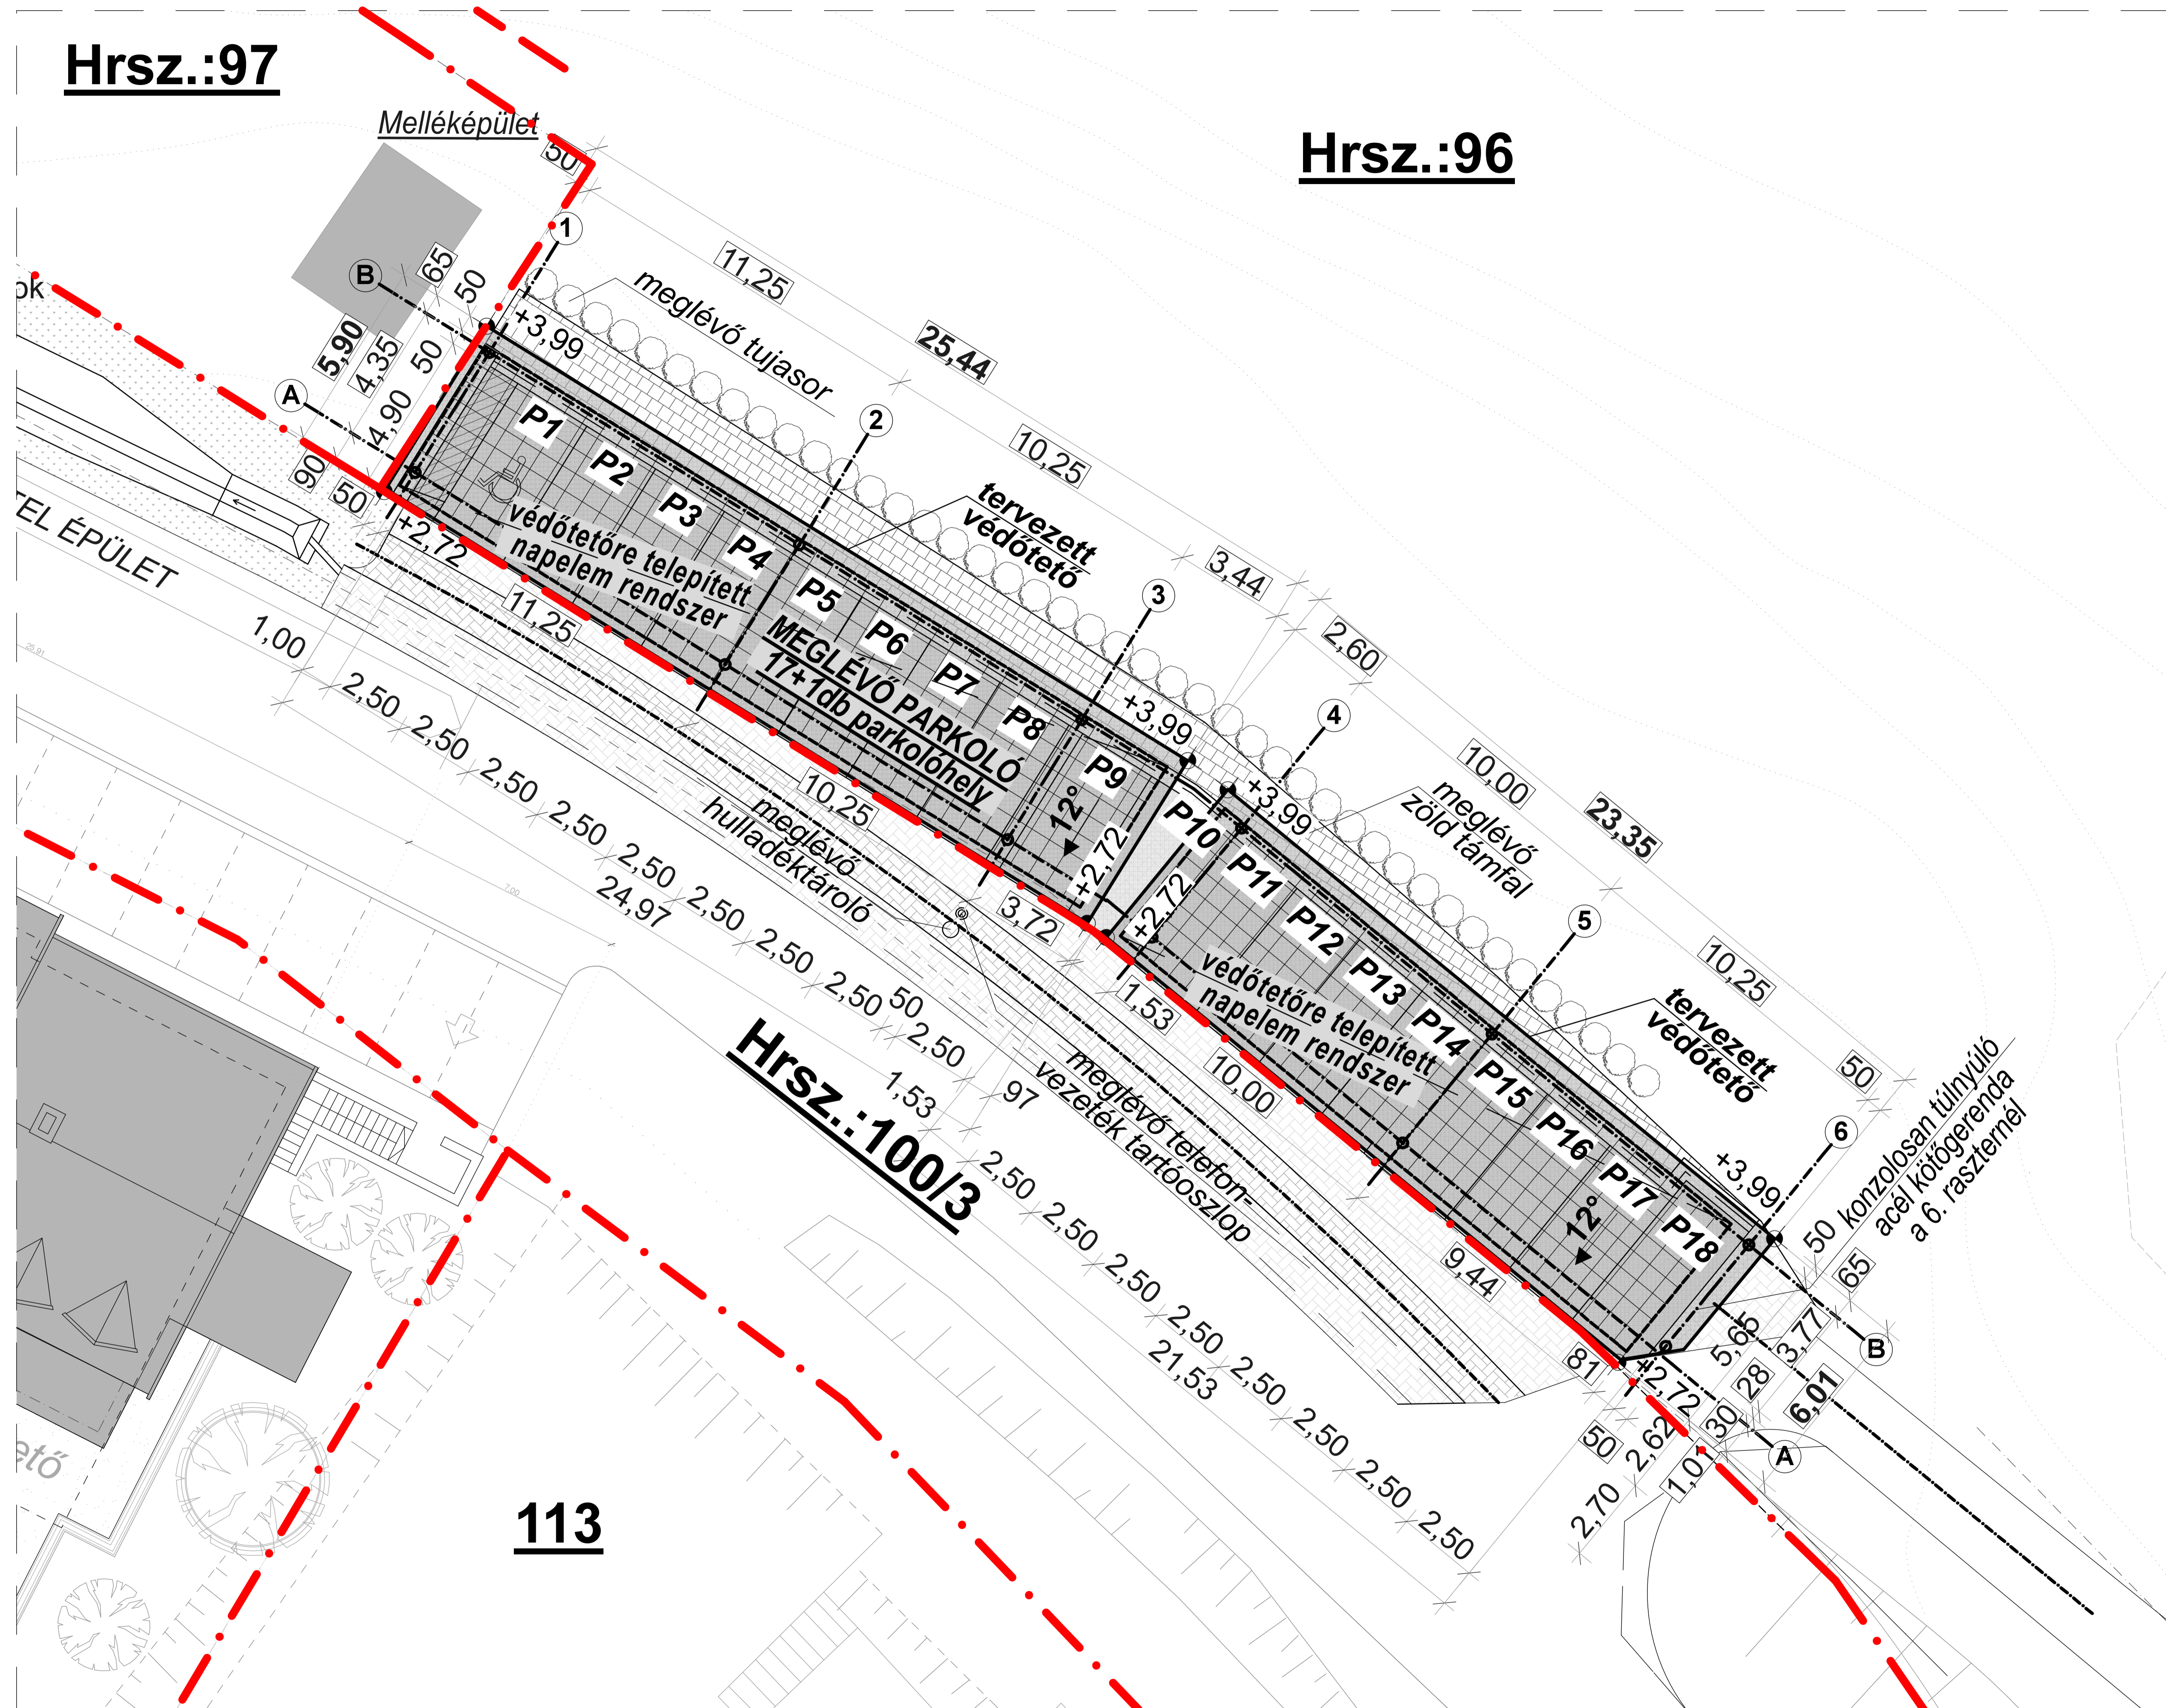

**Megjegyzés:**  
A tervezett védőtető teljes terjedelmével a 96. helyrajzi számú telken helyezkedik el.

|   |                                    |                          |
|---|------------------------------------|--------------------------|
| MEGBÍZÓ:<br>UNI-INVEST Kft.<br>1184 Budapest, Telemi utca 19-21.  |                                    |                          |
| ÉPÍTÉSZ TERVEZŐ:<br>FERDINÁND ÉS FERDINÁND<br>ÉPÍTÉSZIRODA KFT.<br>1056. Bp. Szép utca 2. V.em. TEL: 1 4045980<br>http://www.ferdinand.hu<br>e-mail:ferdinand@nextra.hu |                                    |                          |
|   |                                    |                          |
| TERVEZÉS TÁRGYA:<br>MEGLÉVŐ PARKOLÓHELYEK NAPELEMES RENDSZERREL TÖRTÉNŐ LEFEDÉSE<br>2653 Bánk, Petőfi út 85.<br>HRSZ: ...   |                                    |                          |
| TERV FÁZIS:<br>KIVITELI TERV  |                                    |                          |
| TERVLAP:<br>ÁTNÉZETI HELYSZÍNRAJZ   |                                    |                          |
| ÉPÍTÉSZ VEZETŐ TERVEZŐ:   | FERDINÁND ÁRPÁD<br>É1 01 - 0918/05 |                          |
| ÉPÍTÉSZ MUNKATÁRSÁK:  | PIKÓ ATTILA JÁNOS                  |                          |
|   |                                    |                          |
|   |                                    |                          |
| DÁTUM:<br>2023.01.13.   | LÉPTÉK:<br>1:100                   | RAJZSZÁM:<br><b>É-01</b> |